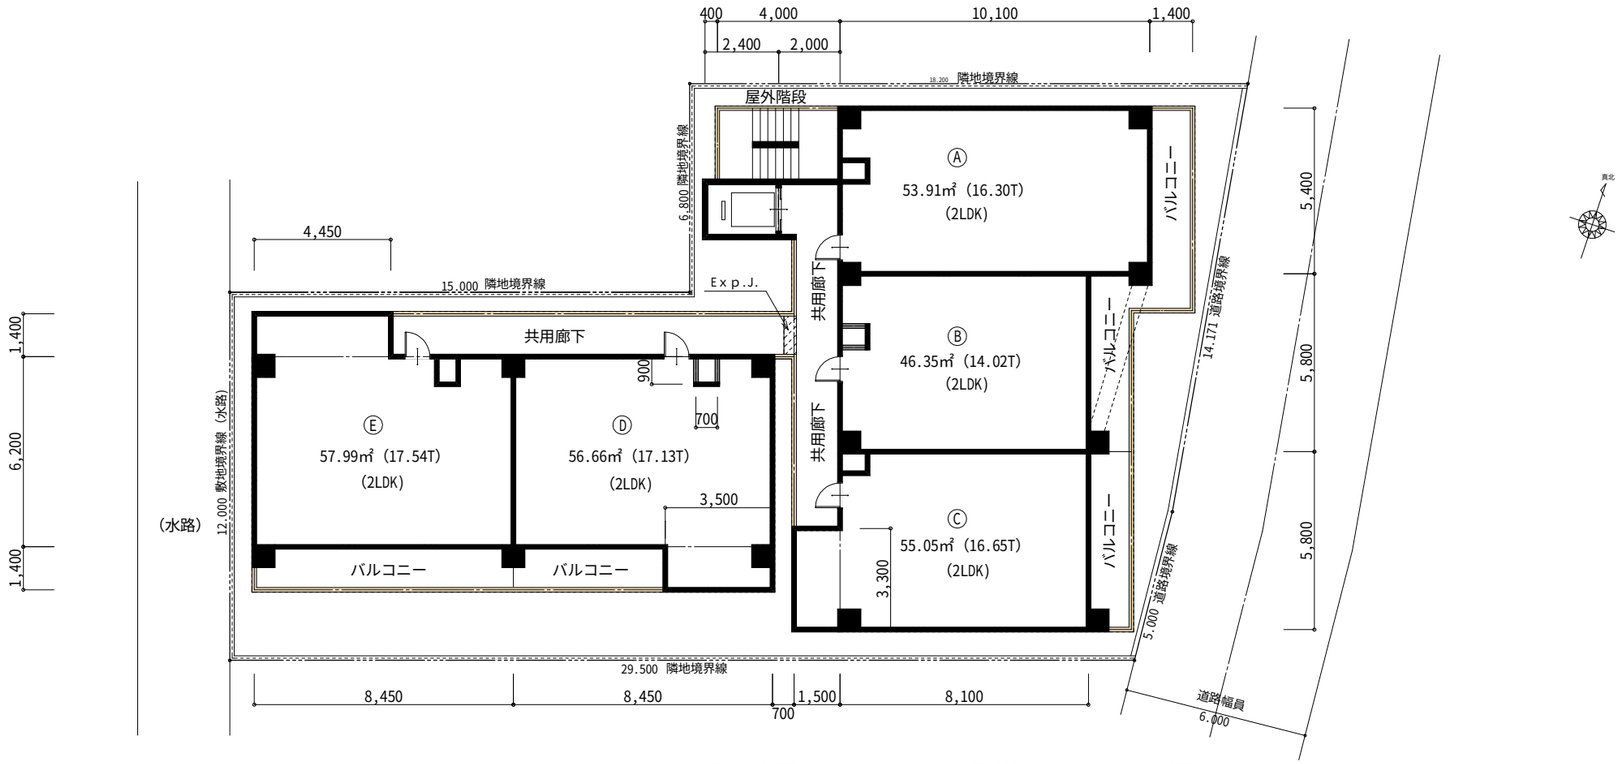

2～3階階　平面図　S＝1/200

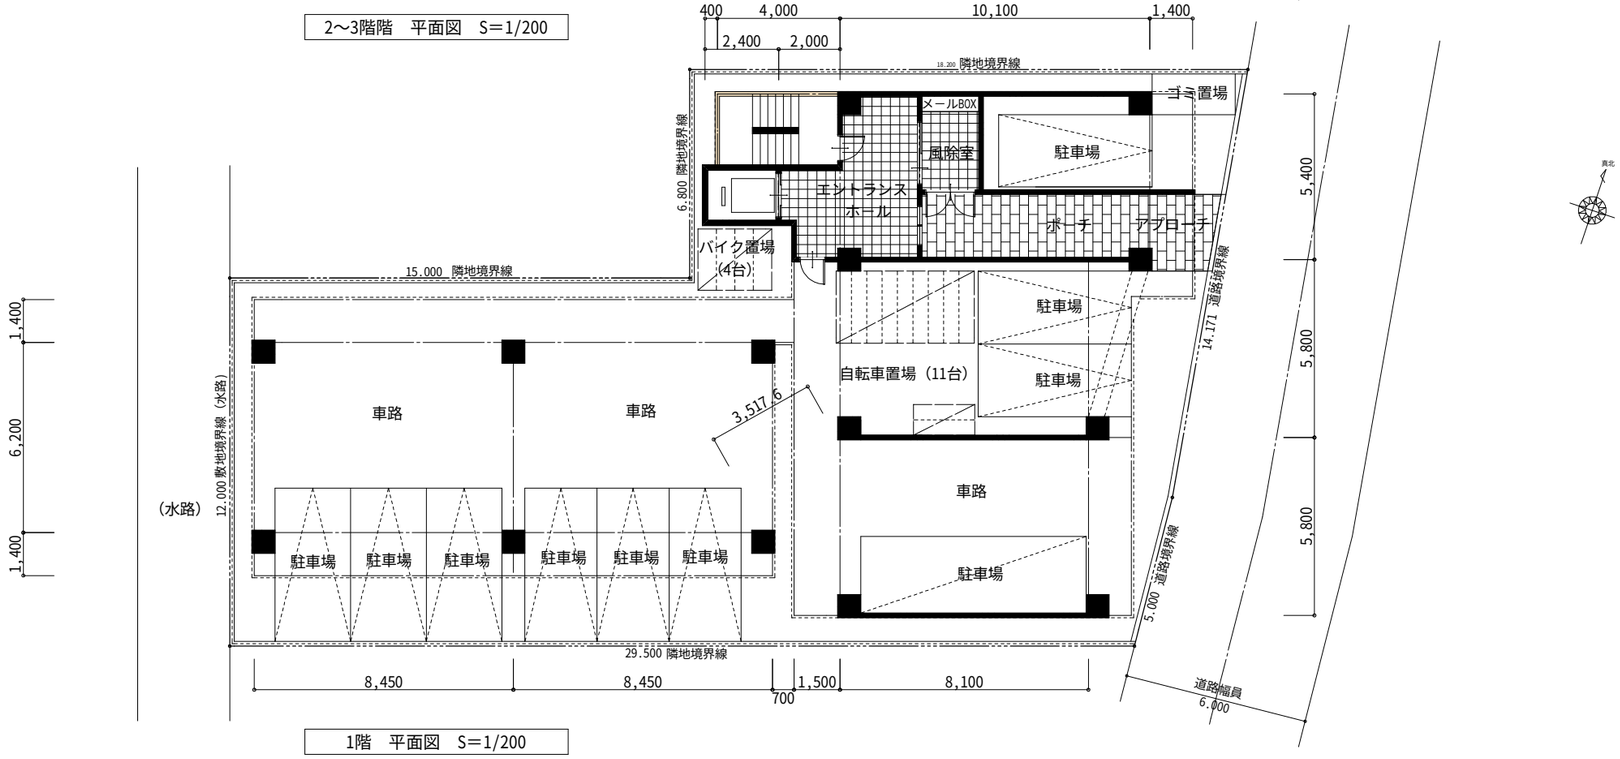

1階　平面図　S＝1/200

備考　＊各行政機関打合せにより変更有り ＊敷地図は字図参照の為に変更有り	株式会社 内藤建築設計事務所	1級建築設計事務所　福岡県知事登録　第1-11759号 〒815-0082　福岡市南区大楠1-31-19　TEL 092-526-1286　FAX 092-526-1402	設計年月日 20240614	工事名称 （仮称）平和2丁目マンション新築工事　計画案	図面番号 A－02
				図面名称 1階・2階～3階　平面図	縮　尺 S＝1/200